



BOUWBLOK D, ACHTERGEVEL

schaal 1/50

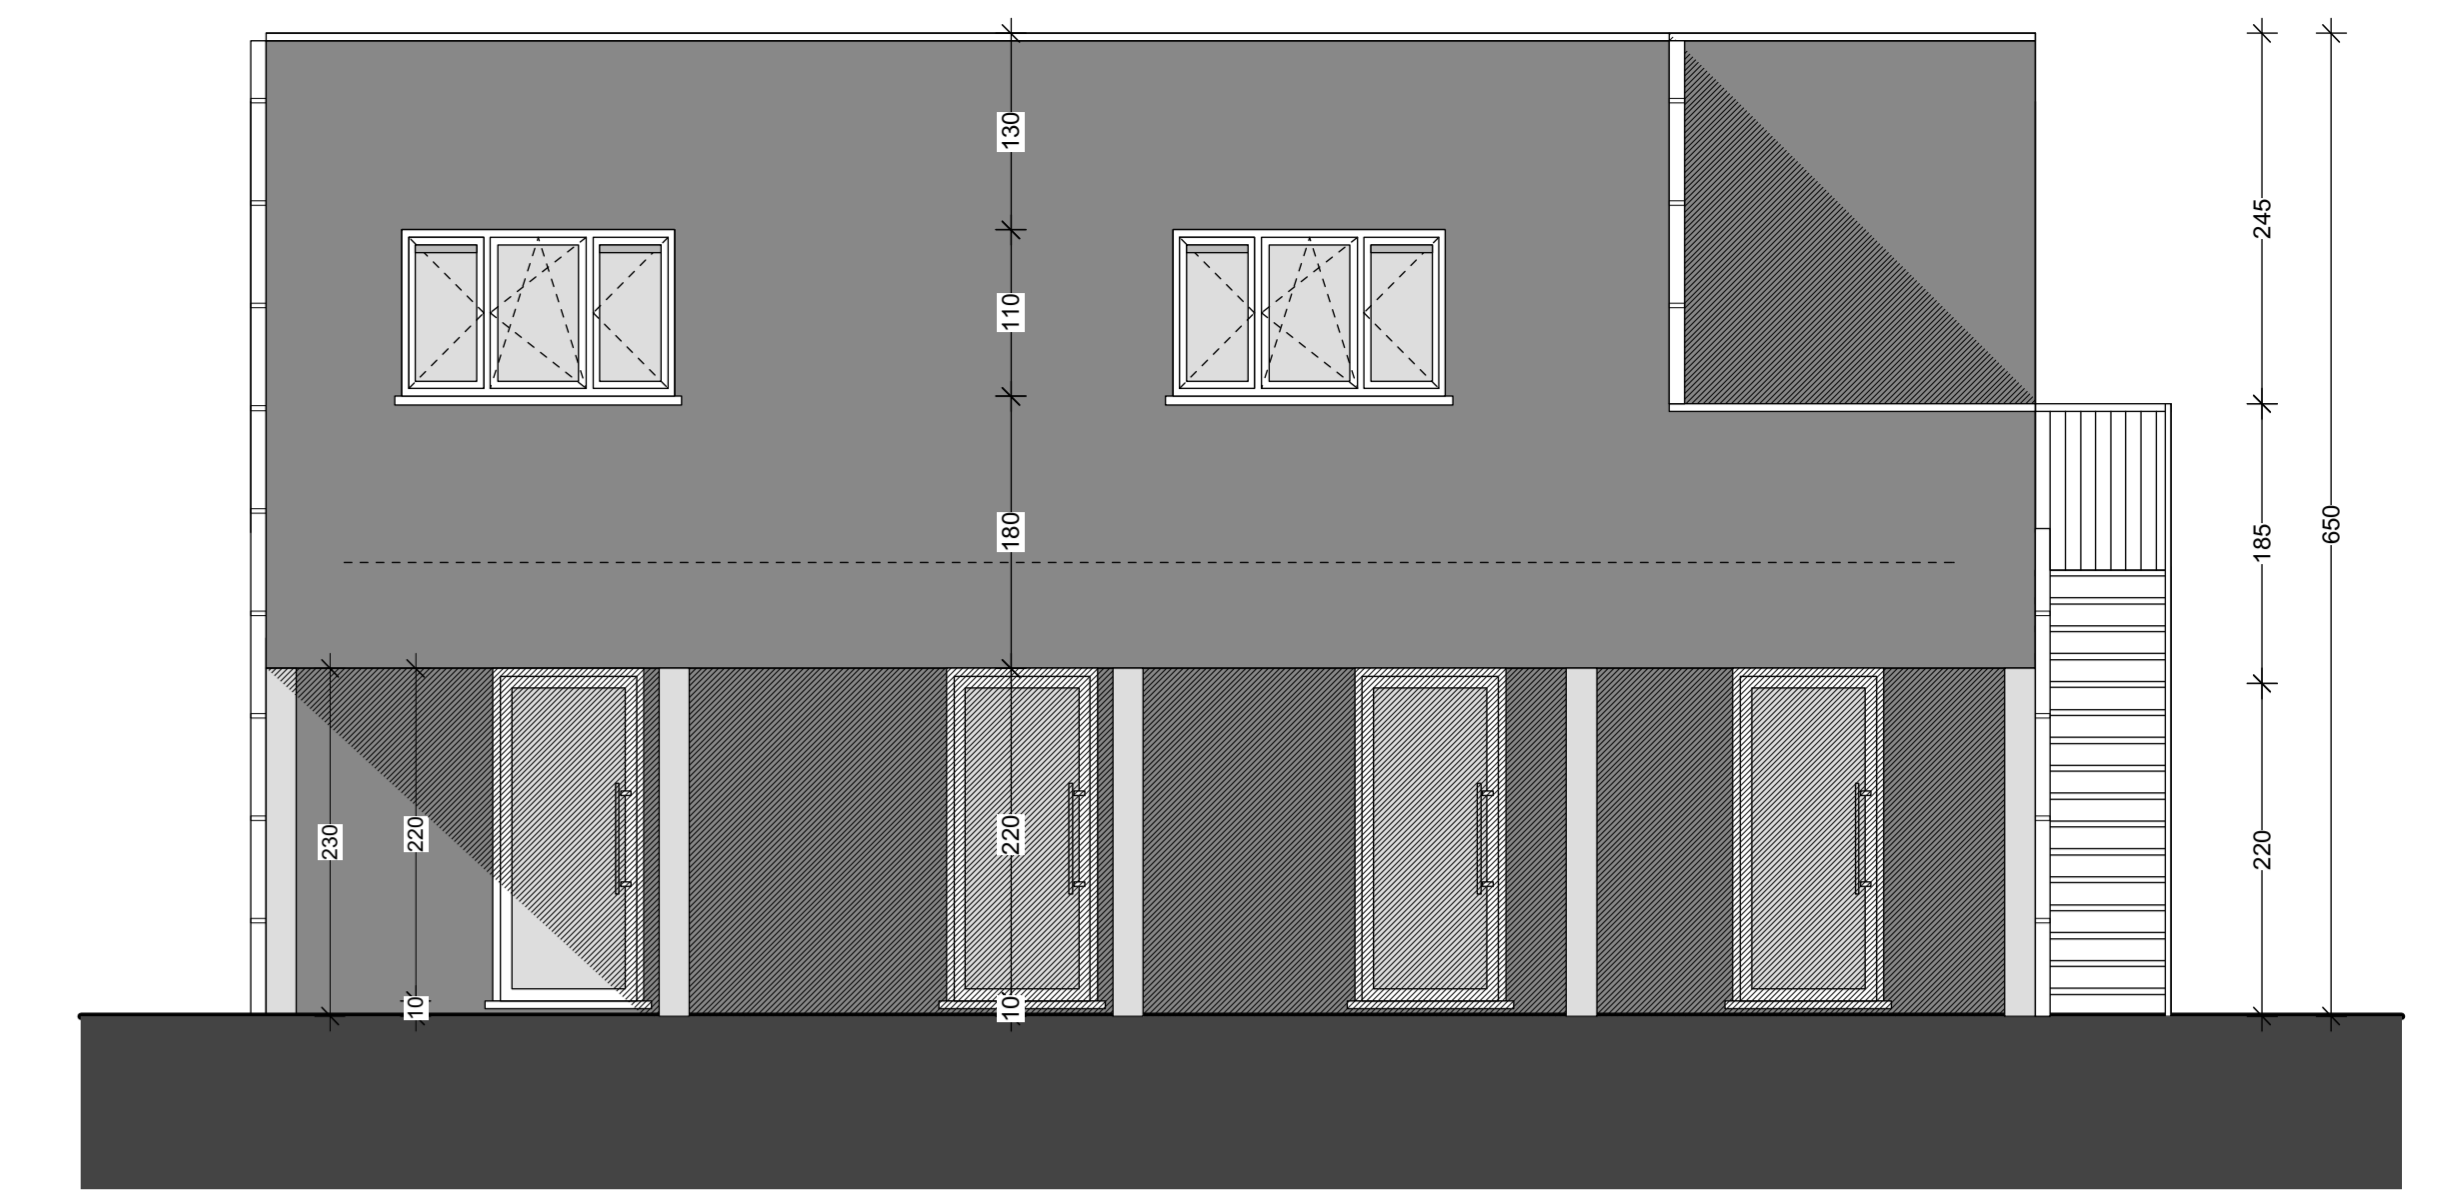


BOUWBLOK D, ZIJGEVEL RECHTS

schaal 1/50

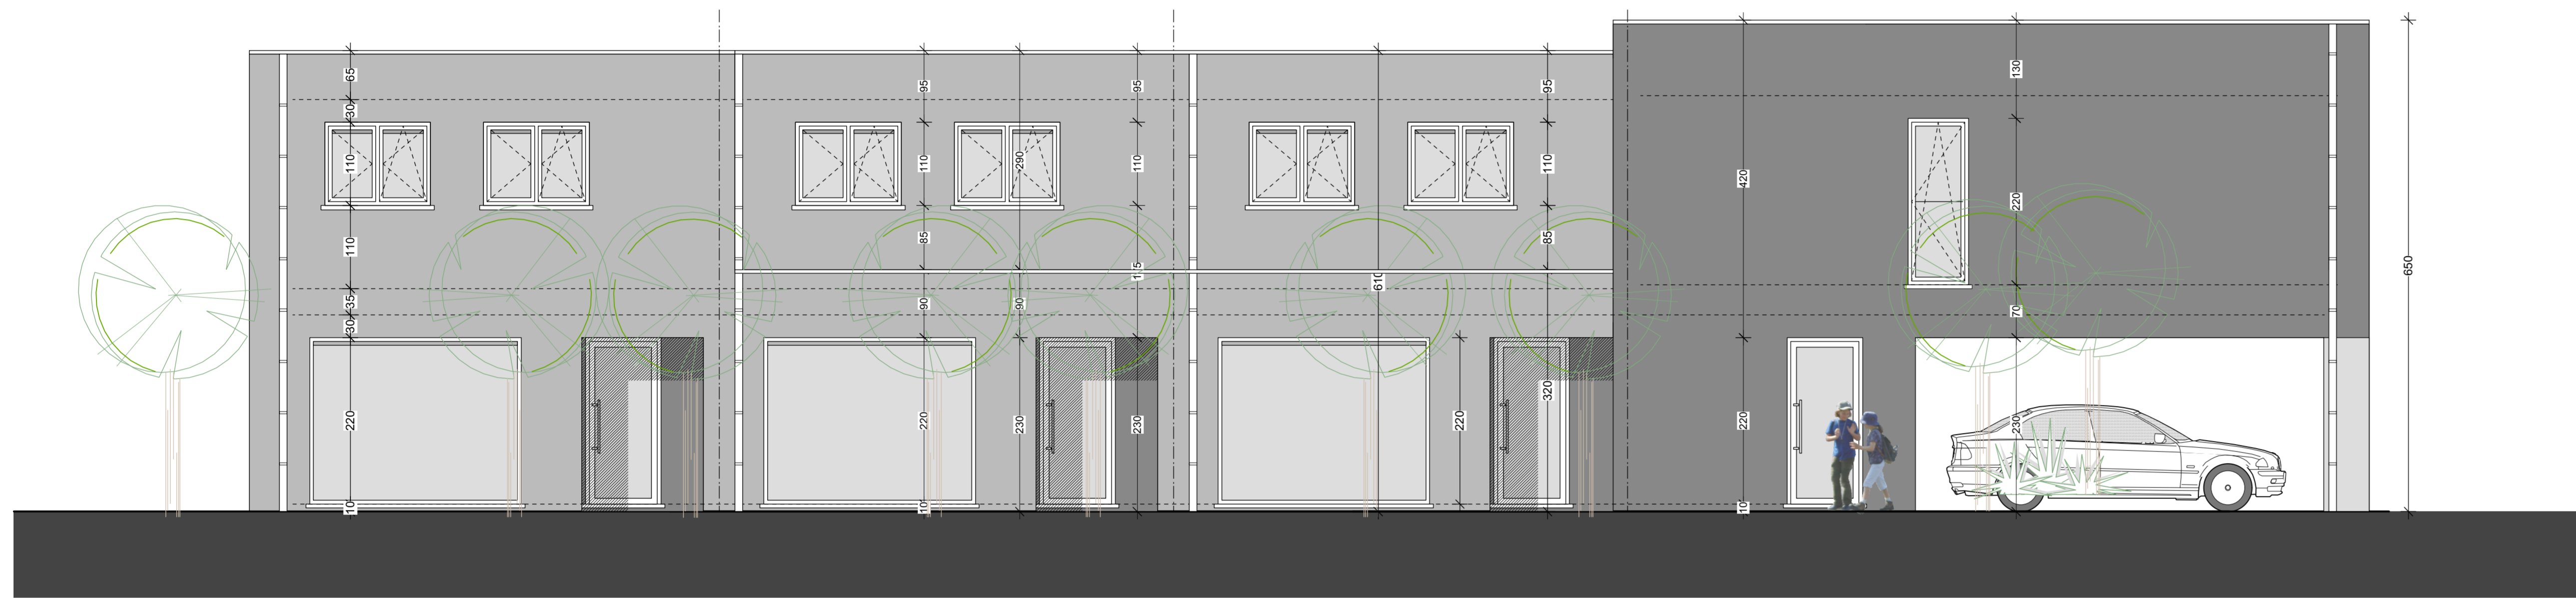


BOUWBLOK D, VOORGEVEL

schaal 1/50

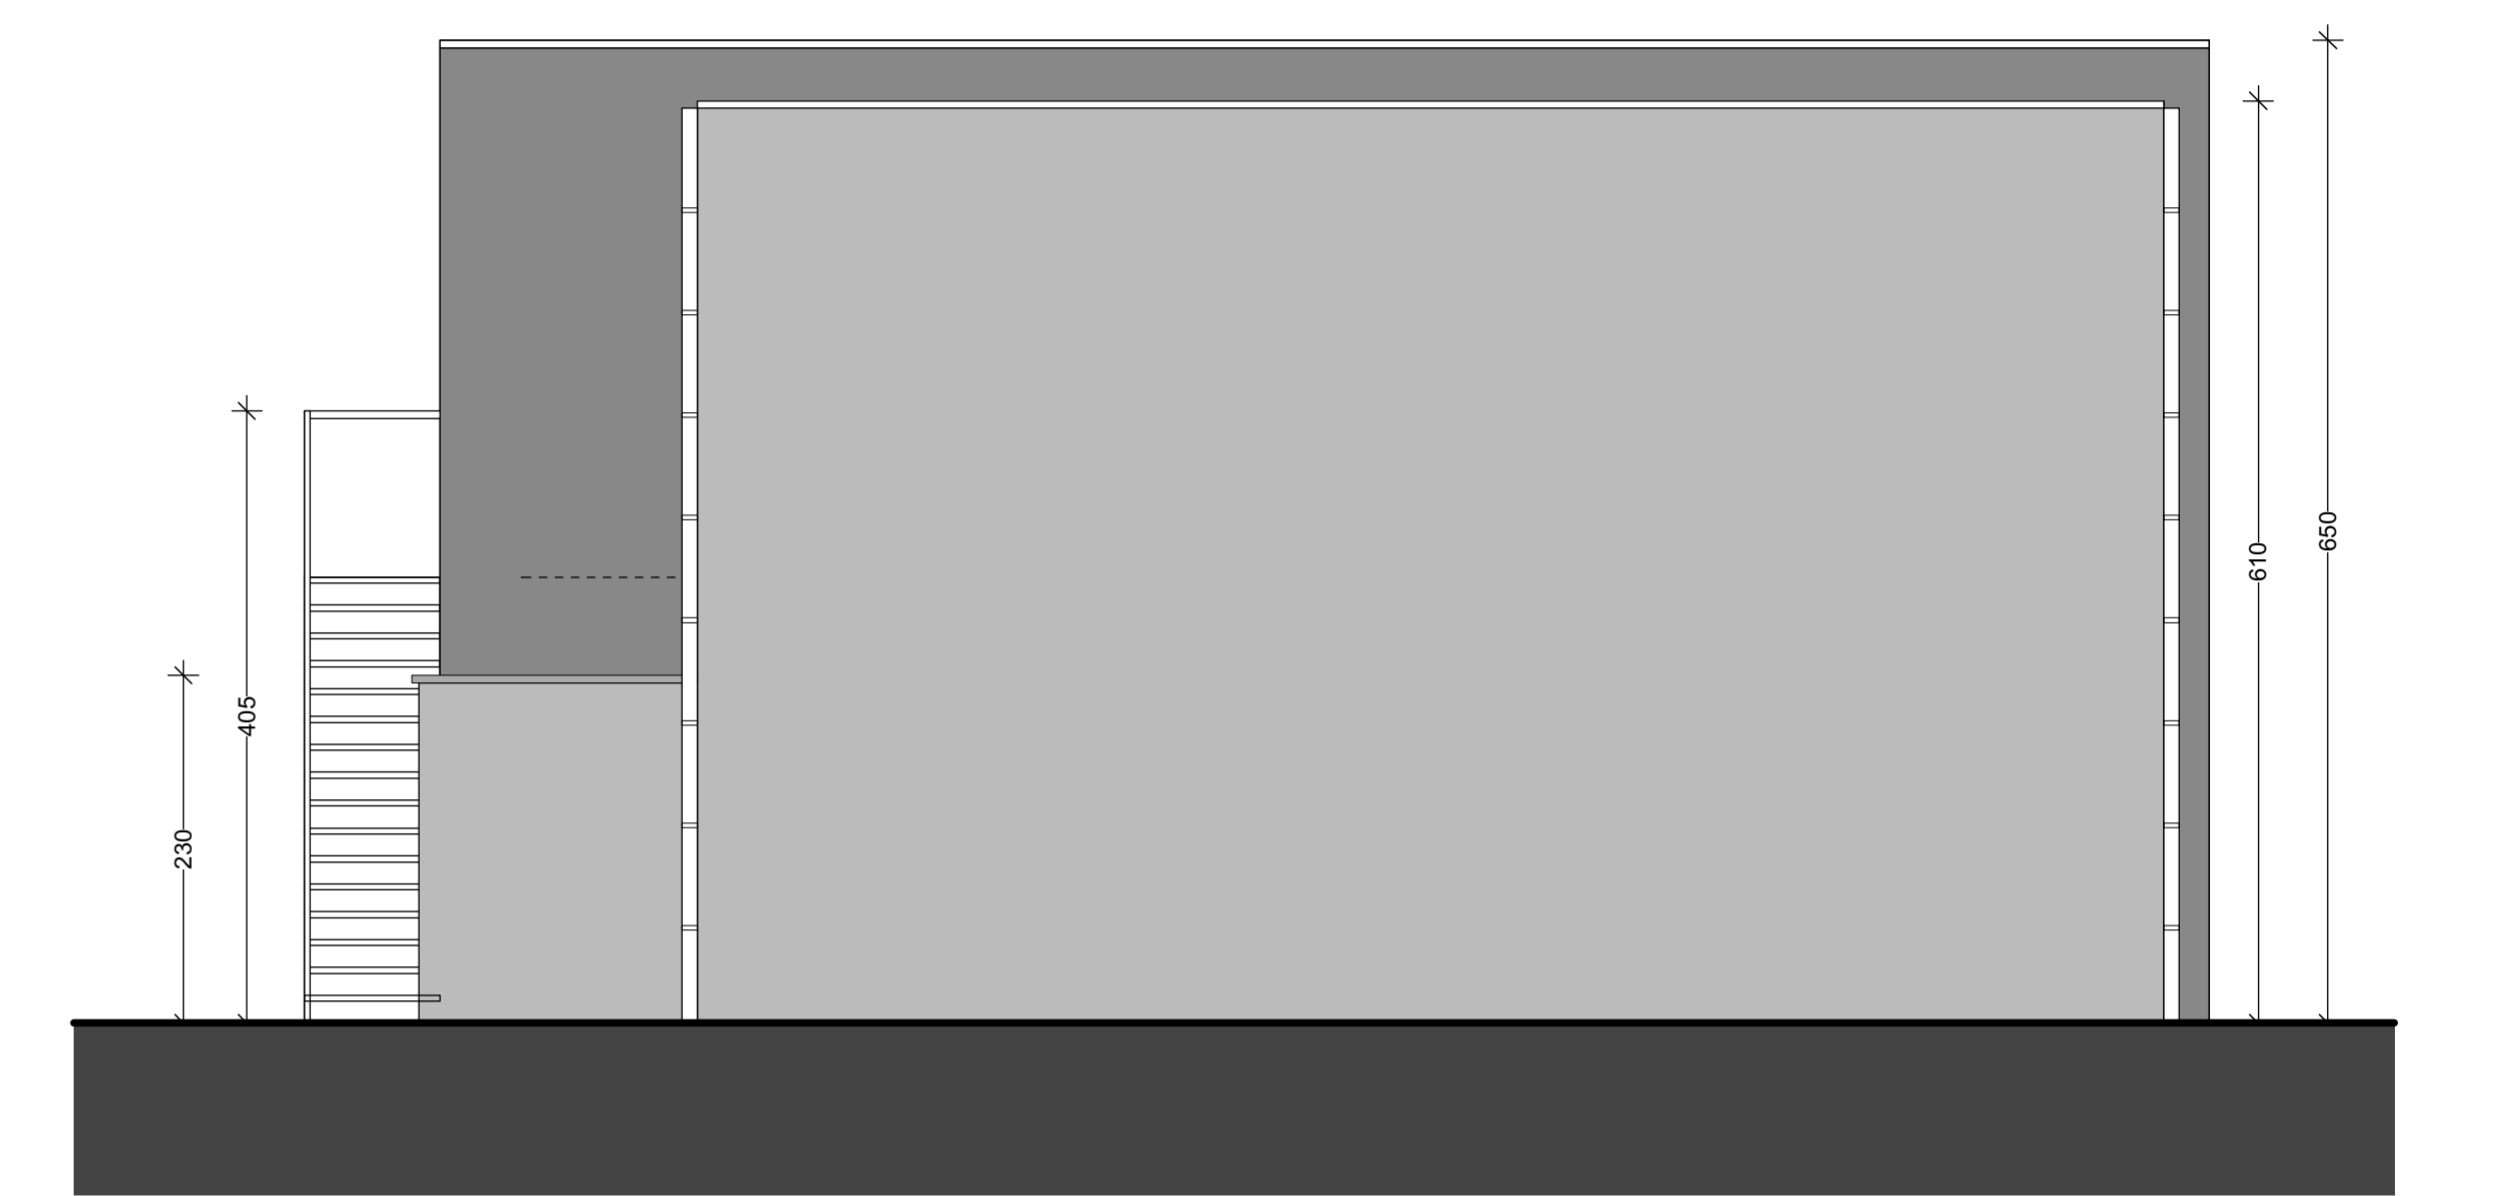

BOUWBLOK D, ZIJGEVEL LINKS

schaal 1/50

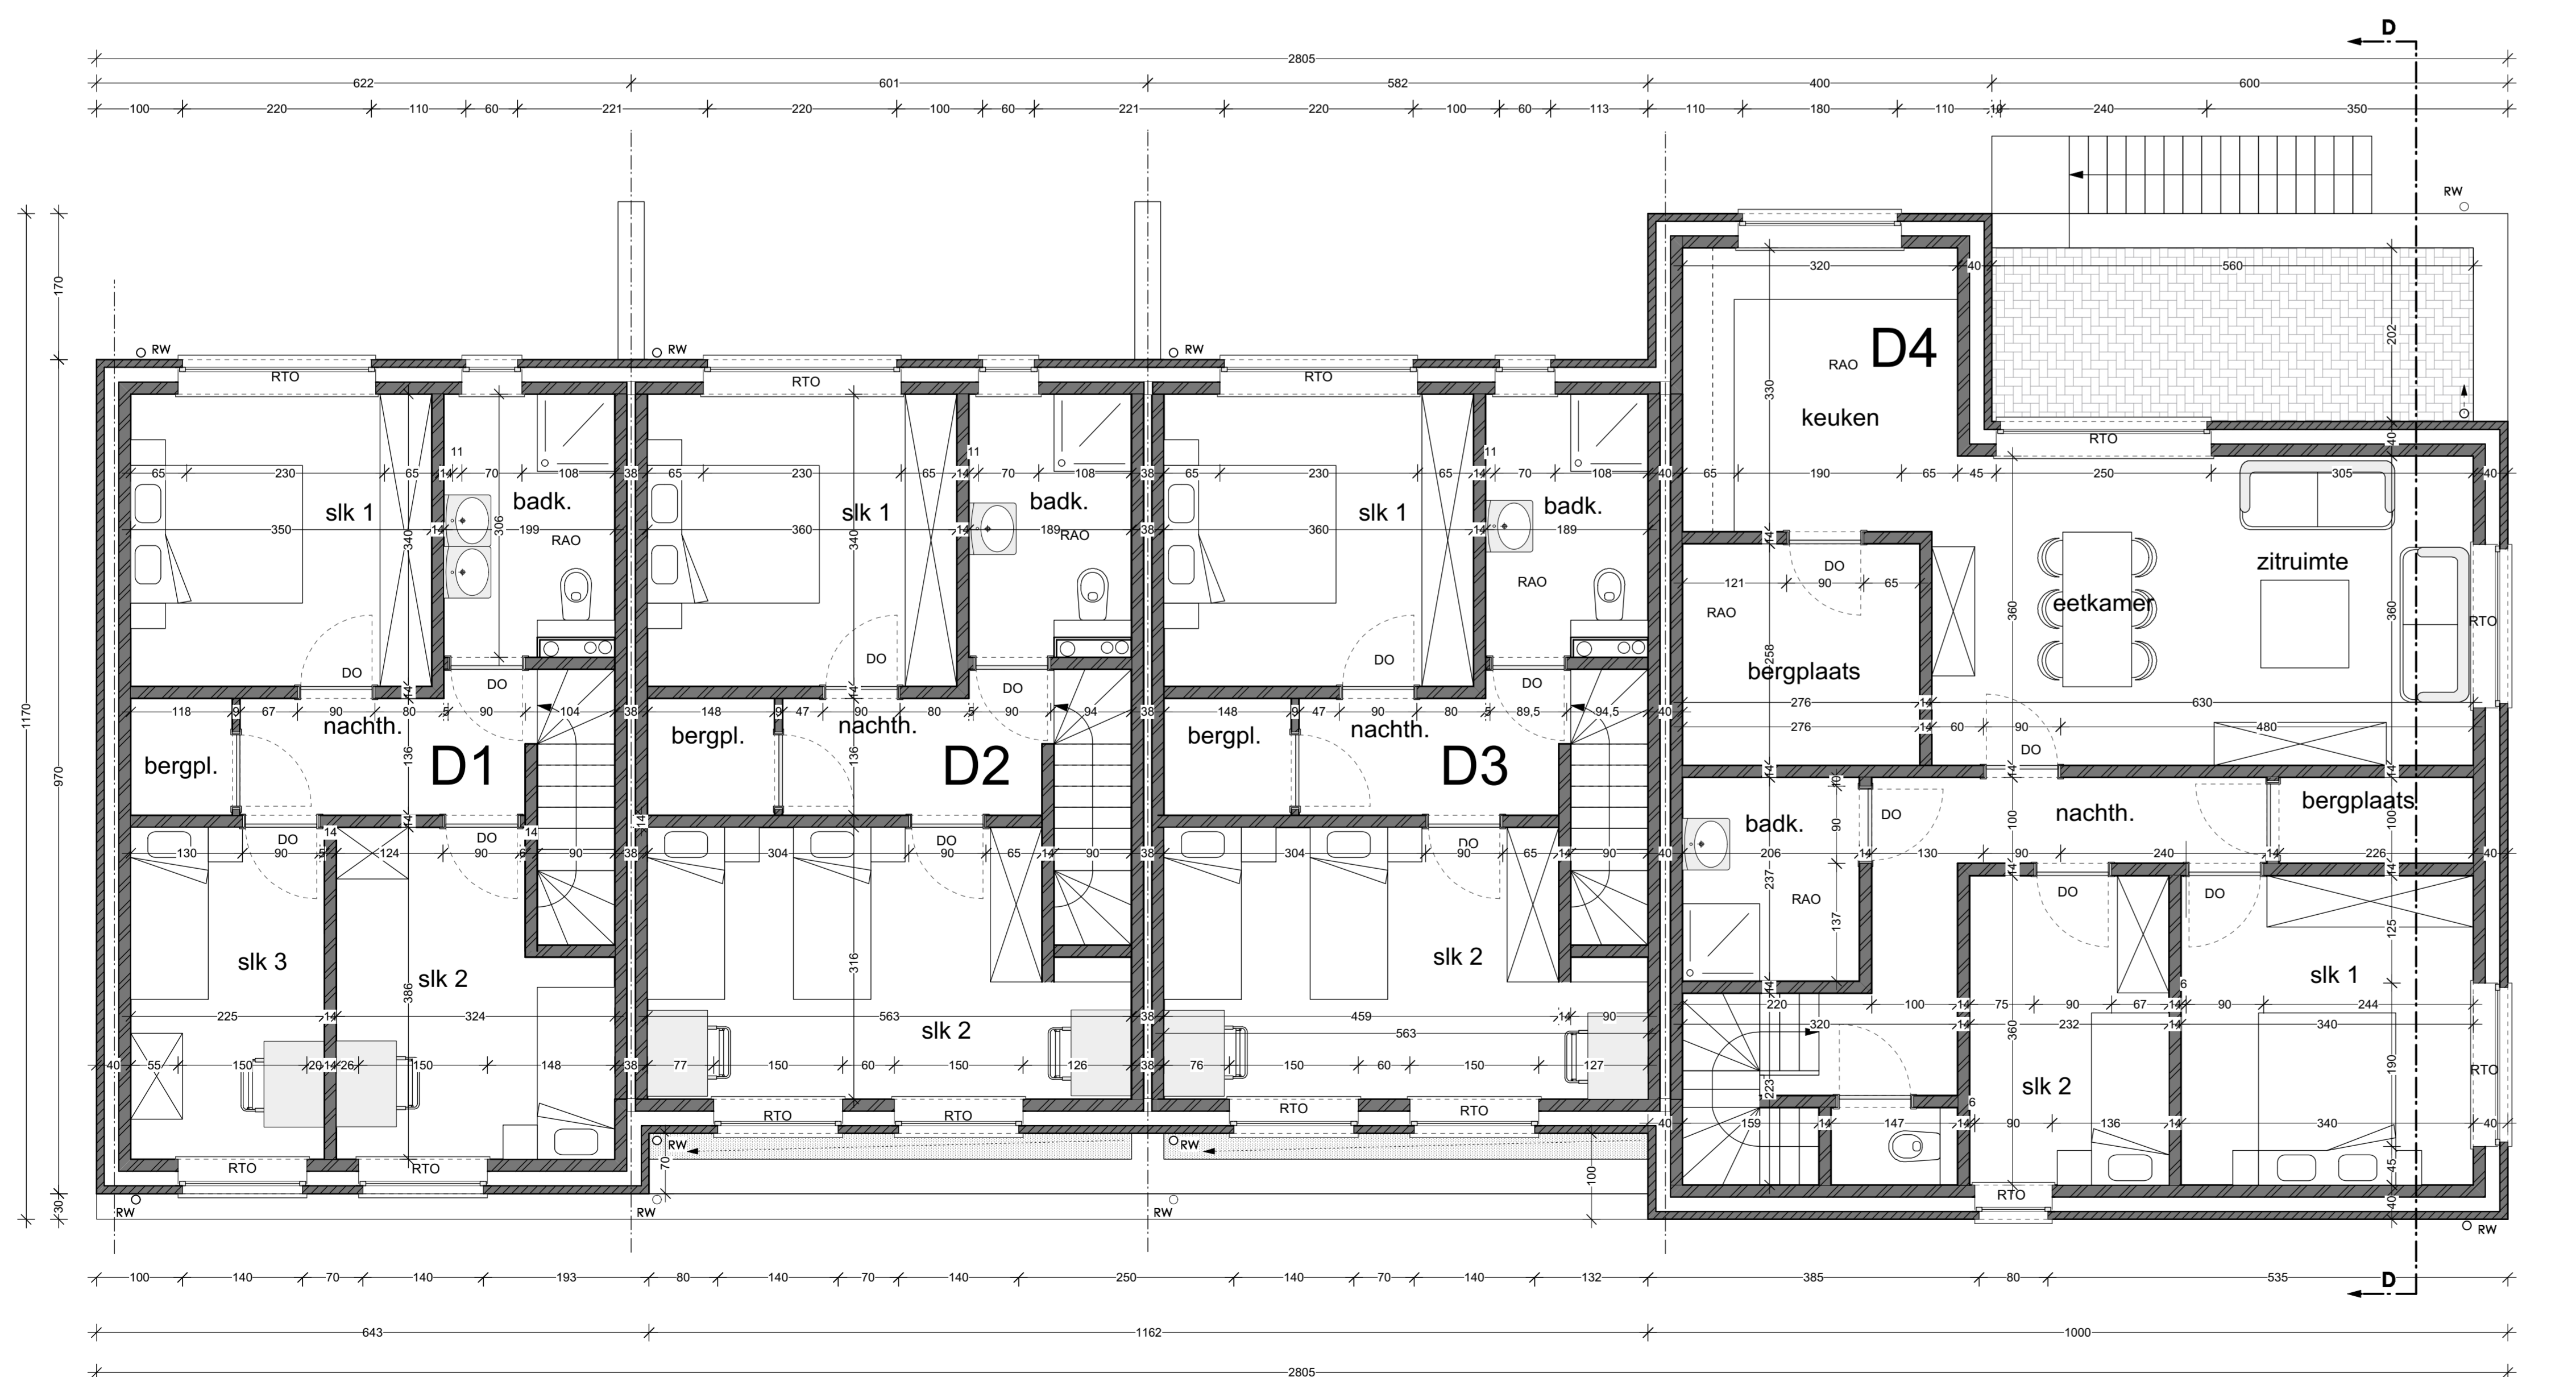

type 5: 2/4, WO = 85,75 m<sup>2</sup> (betreft C4, D4 verdieping)  
max WO = 86 m<sup>2</sup> + 3,55 m<sup>2</sup> trap + 7,12 m<sup>2</sup> bergplaats = 96,67 m<sup>2</sup>

BOUWBLOK D, VERDIEPINGSPLAN

schaal 1/50

provincie		Limburg
gemeente		Hamont- Achel
<b>Bouwen van 16 woonegelegenheden met carport of garage</b>		
gelegen	Olmstraat, 3930 Hamont- Achel	
kadaster	afdeling 2 sectie C nr 421 d	
bouwheer	CV Kempisch Tehuis Ringlaan 20 3530 Houthalen- Heilicheren	
architect	Architectenbureau ARCHIPal bvba Palmers Roeland Hoekstraat 19 3910 Neerpelt	
ACHEL VV		Architectenbureau ARCHIPal bvba
BLOK D verdiepingsplan gevels		Palmers Roeland architect info@archipal.be
1.1	20/10/15	
1.2	08/02/17	
1.3		
1.4		
1.5		
1.6		
B.8.1		1/50
		0477/58.33.80 Hoekstraat 19 3910 Neerpelt
		<b>14.22</b>