





BOUWBLOK A, VORGEVEL

schaal 1/50

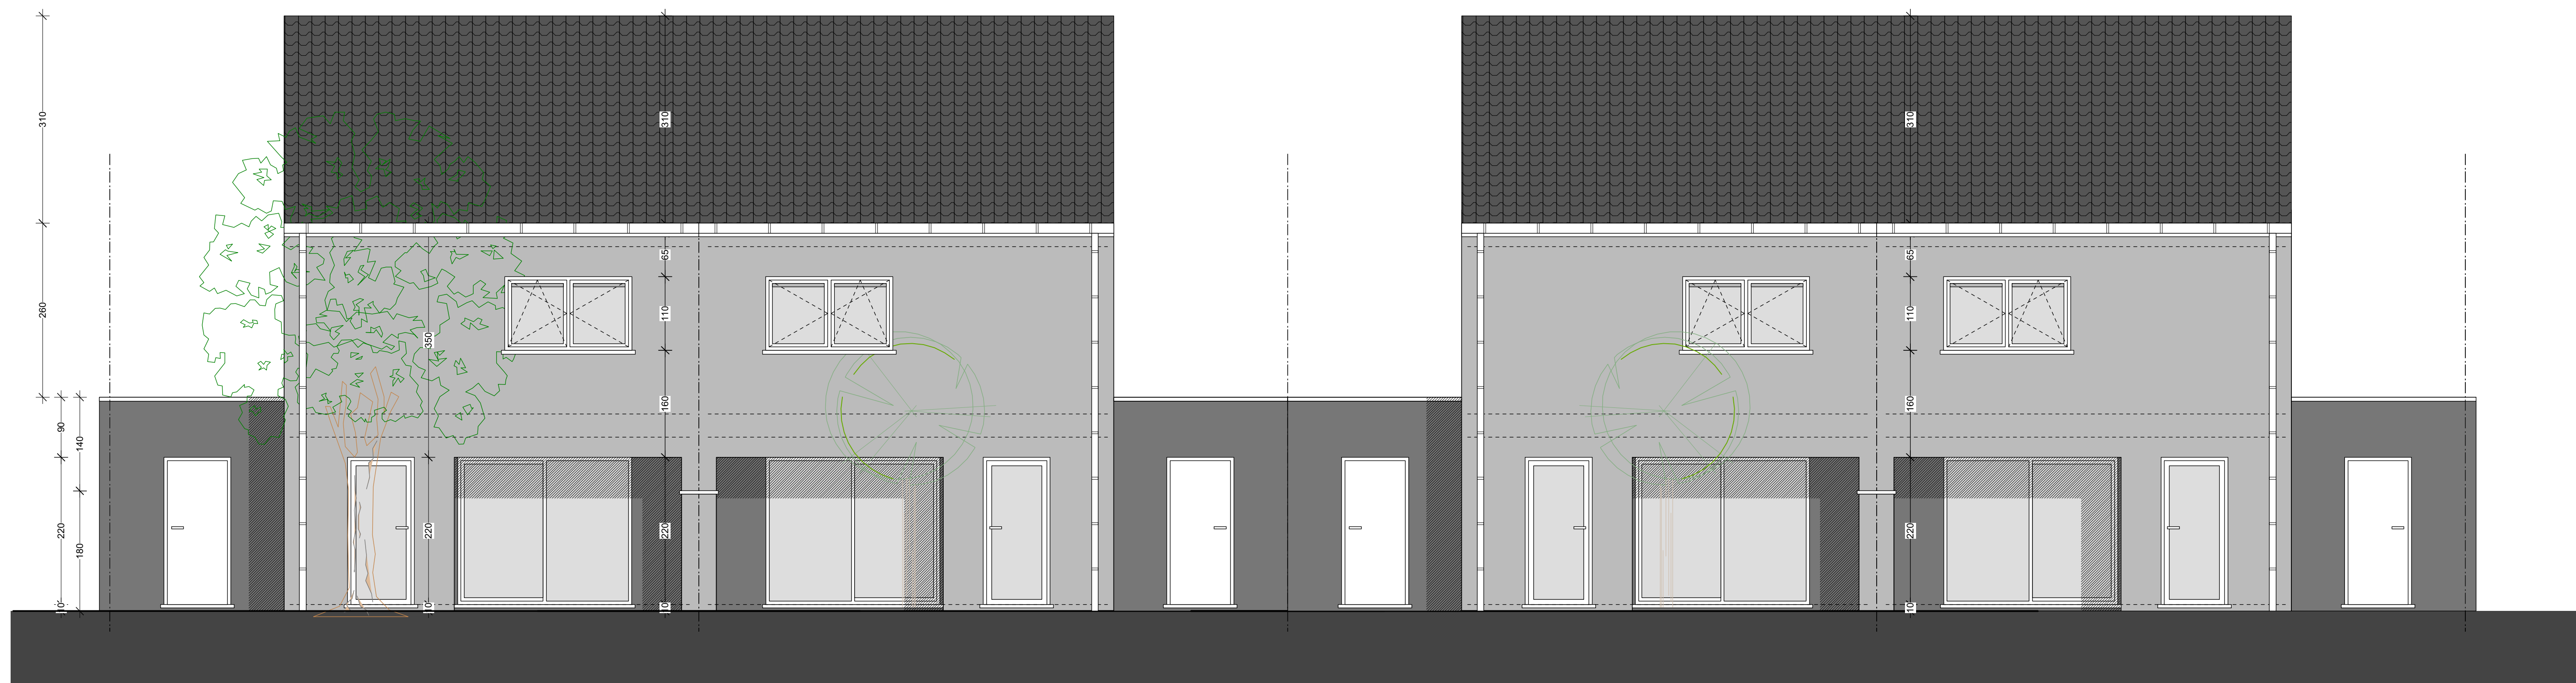


BOUWBLOK A, ACHTERGEVEL

schaal 1/50

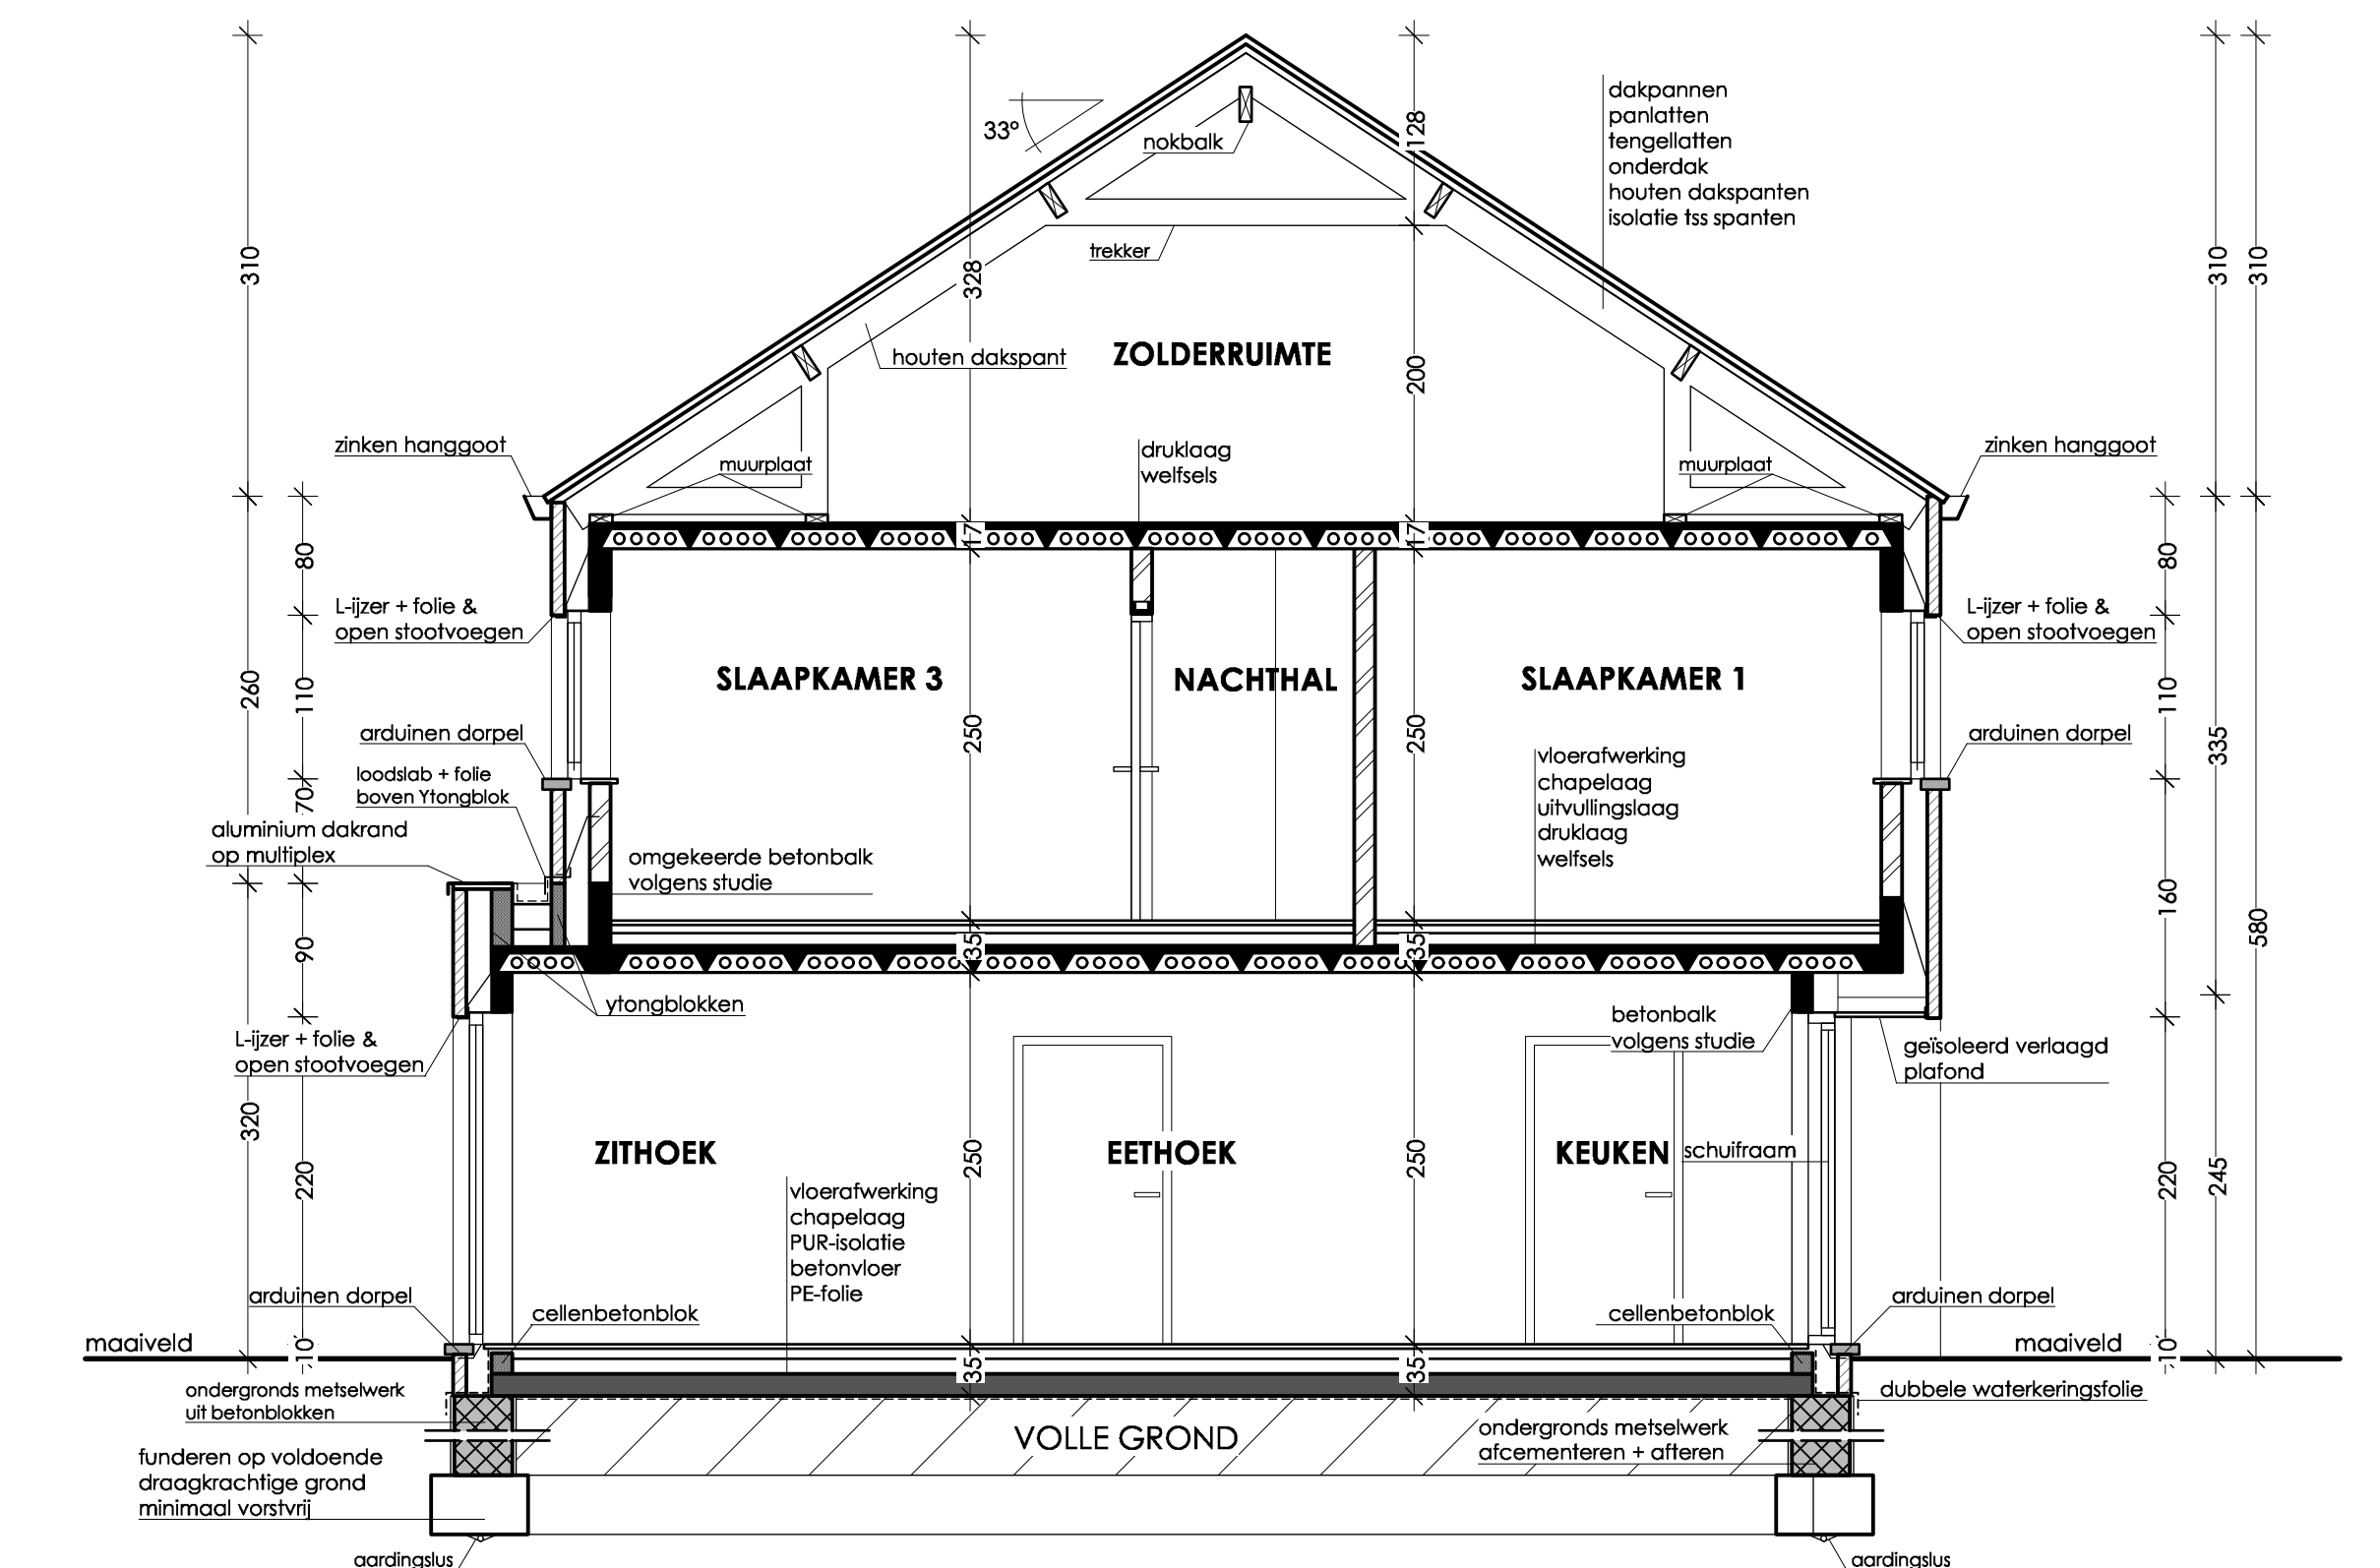

DOORSNEDE AA: BLOK A

schaal 1/50

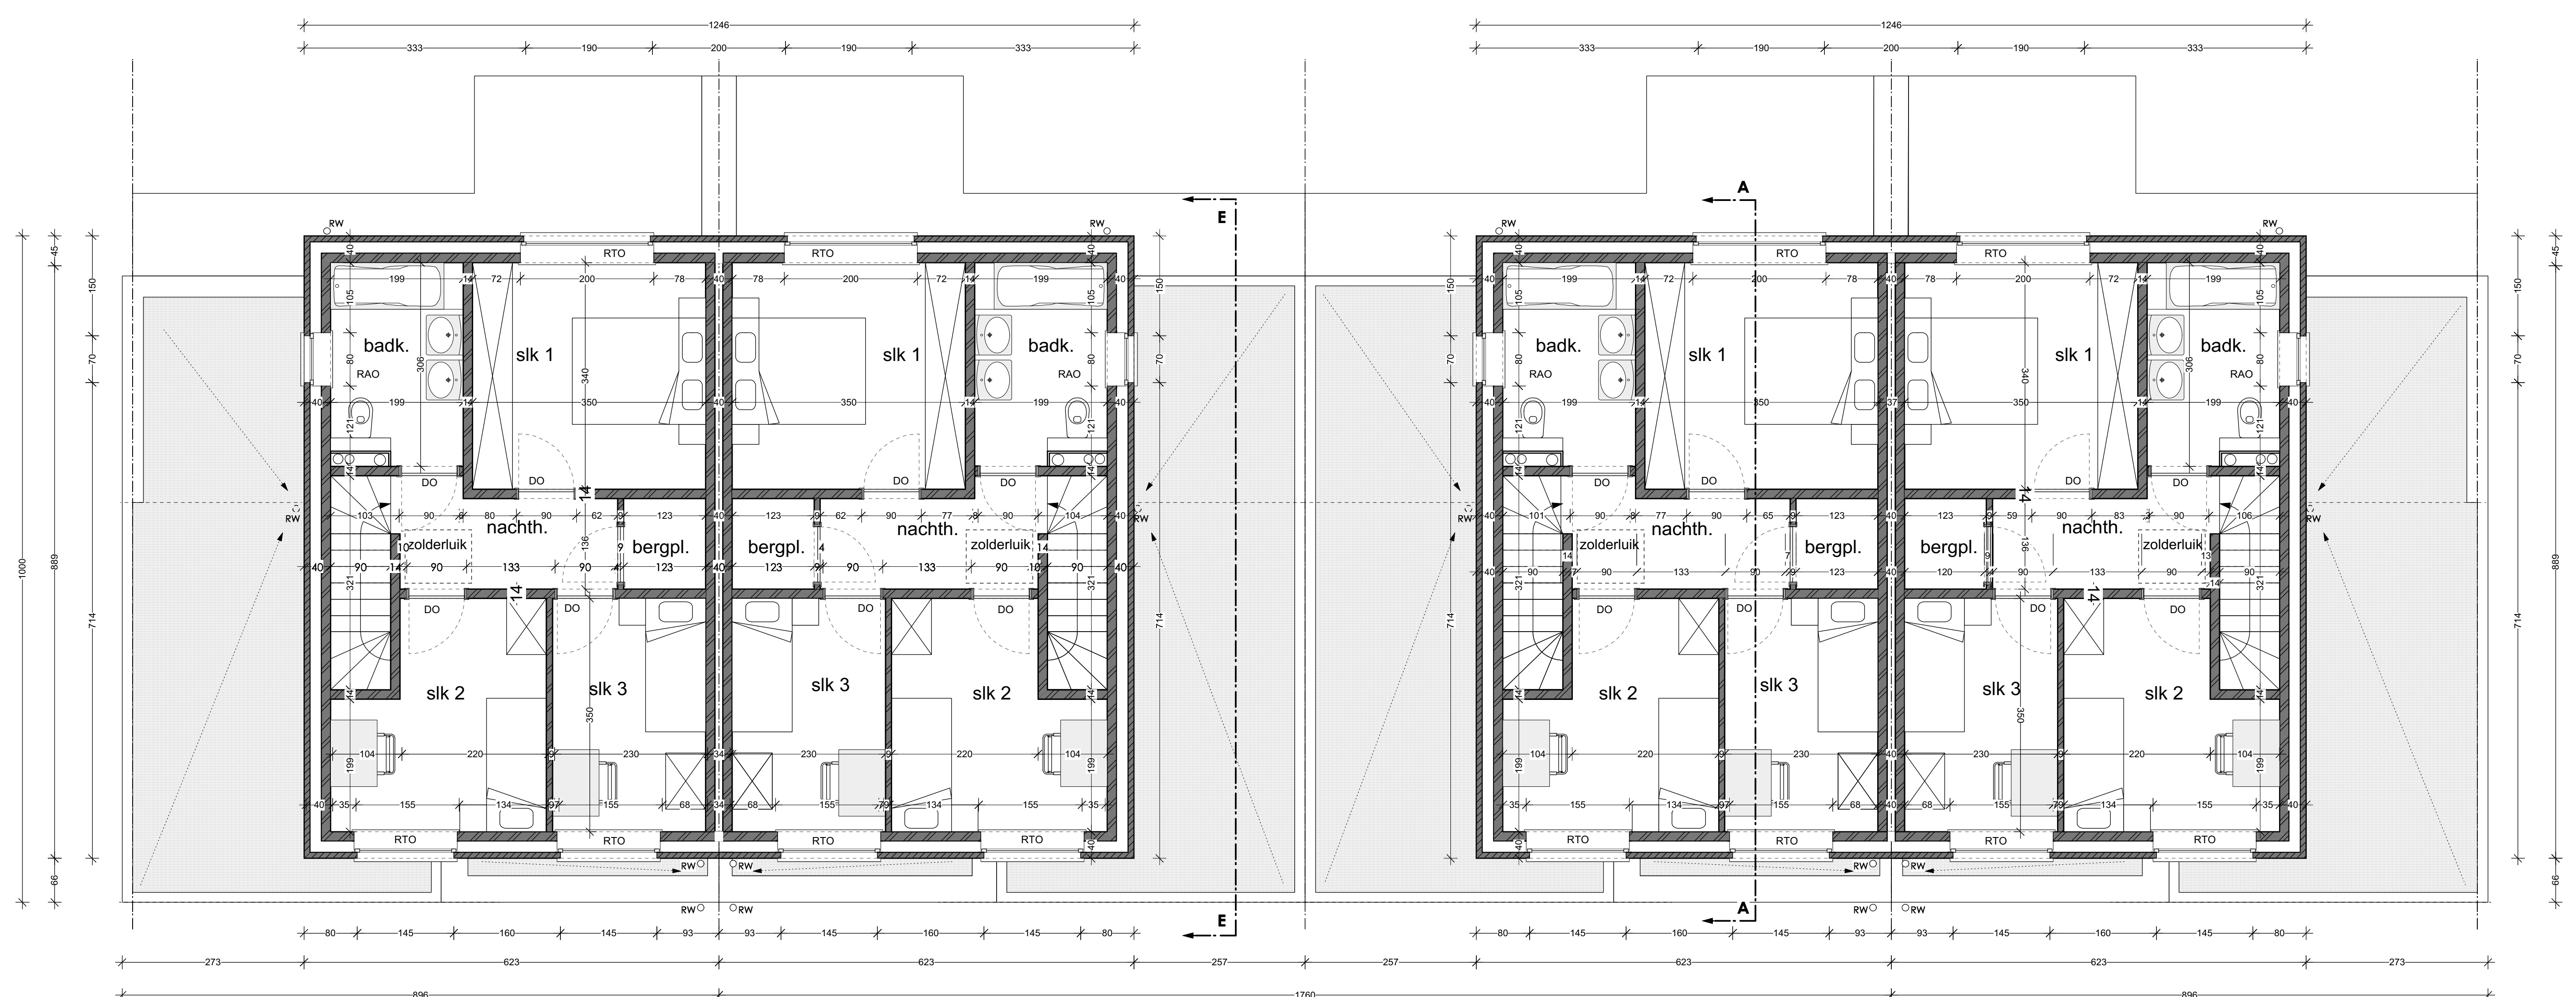

BOUWBLOK A, VERDIEPINGSPLAN

schaal 1/50

| | | |
|--|---|---|
| provincie | Limburg | |
| gemeente | Hamont-Achel | |
| Bouwen van 16 woonegelegenheden met carport of garage | | |
| gelegen | Olinstraat, 3930 Hamont-Achel | |
| kadaster | afdeling 2 sectie C nr 421 d | |
| bouwheer | CV Kempisch Tehuis Ringlaan 20 3530 Houthalen-Hechteren | |
| architect | Architectenbureau ARCHIPAL bvba Palmer's Roeland Hoekstraat 19 3910 Neerpelt | |
| ACHEL VV | | |
| BOUWBLOK A | | |
| voorgevel | | |
| achtergevel | | |
| verdiepingsplan | | |
| doorsnede | | |
| | | Architectenbureau ARCHIPAL bvba |
| | | Palmer's Roeland architect |
| | | info@archipal.be |
| L1 | 20-10-15 | |
| L2 | 08-02-17 | |
| L3 | | |
| L4 | | |
| L5 | | |
| B.4.1 | | 1/50 |
| | | 0477/58.33.80 Hoekstraat 19 3910 Neerpelt |
| | | 14.22 |