


APP.  
A.2.14  
TYPE 3/4  
opp. 112,08 m<sup>2</sup>

APP.  
A.2.15  
TYPE 2/4  
opp. 99,92 m<sup>2</sup>

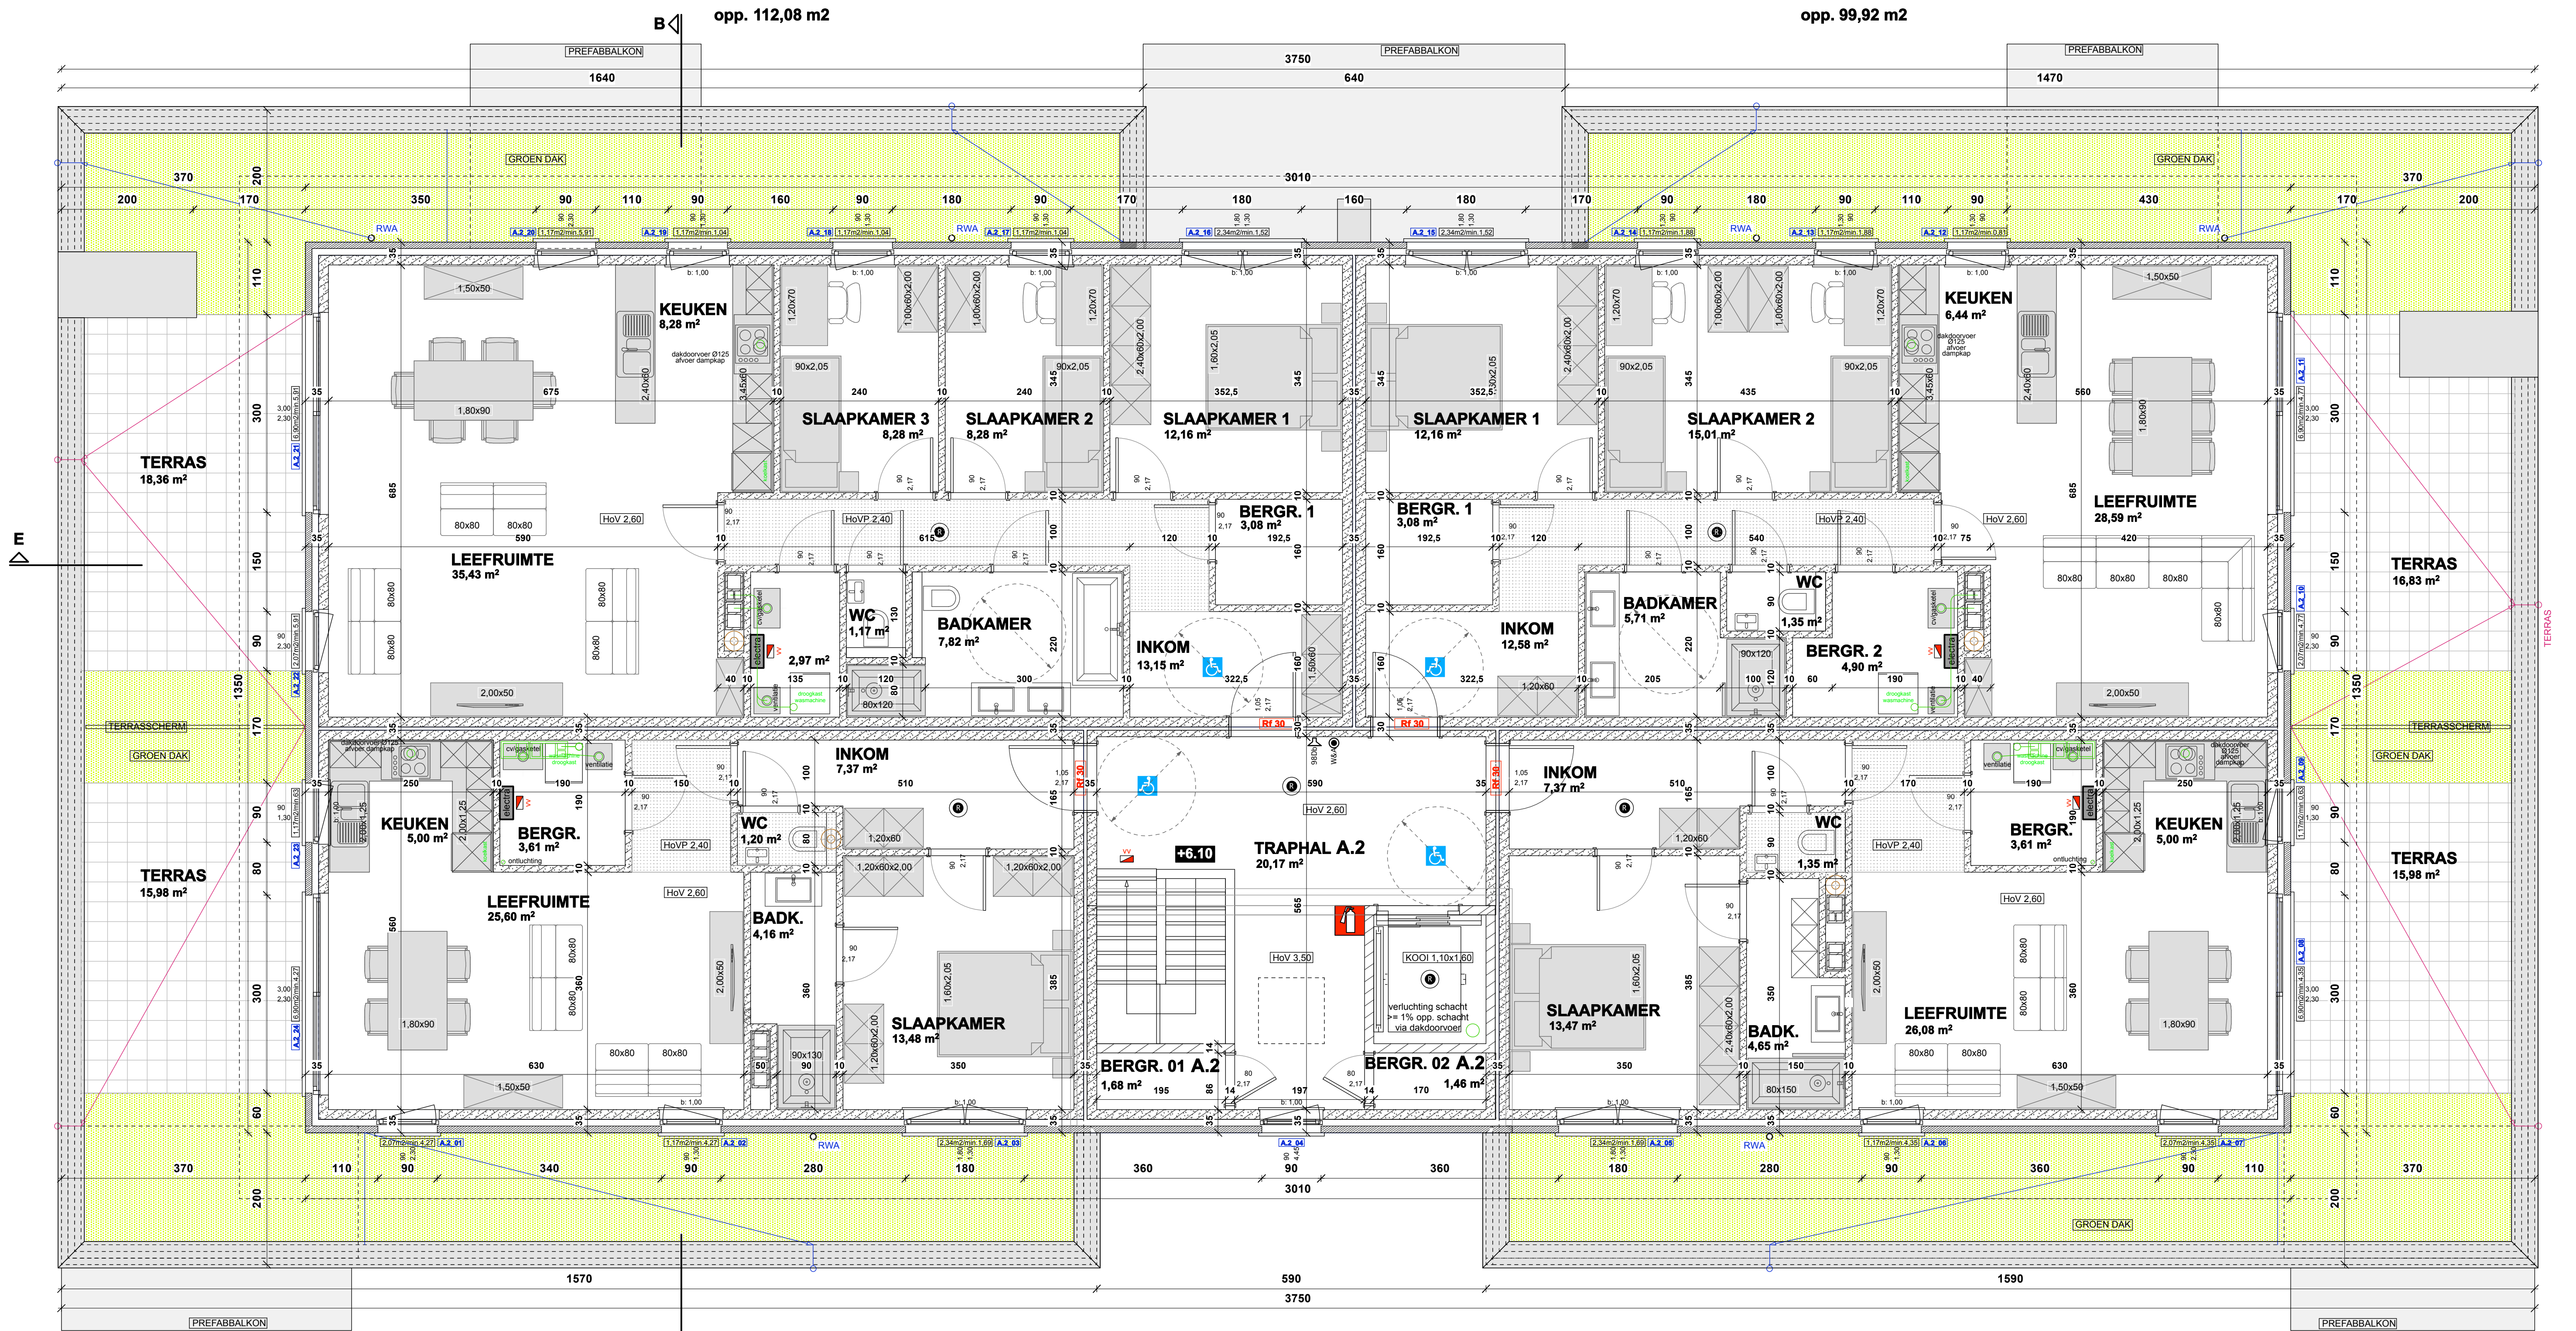

VERDIEPING 2 GEBOUW A  
SCHAAL 1/50 (GEBOUW B = IDEM)

APP.  
A.2.13  
TYPE 1/2  
opp. 68,44 m<sup>2</sup>

DAKVERDIEPING  
bebouwd opp. (set-back max. 70%):  
406,35 m<sup>2</sup>

APP.  
A.2.16  
TYPE 1/2  
opp. 69,62 m<sup>2</sup>

- OPMERKING EPB**  
UITVOERING CFR. VERSLAGGEVING ENERGIE PRESTATIE EN BINNENKLIMAAT  
- ventilatiesysteem c: natuurlijke toevoer & mechanische afvoer.
- OPMERKING BRANDVEILIGHEID**  
UITVOERING CFR. PREVENTIEVOORSCHRIFTEN BRANDWEER.  
- sirene  
- waarschuwing en alarmering  
- abc buislers  
- rookdetectoren  
- rooktulk min 1 m<sup>2</sup>  
- veiligheidsverlichting  
- brandspasels 30 m  
- brandwerende deuren Rf 30
- OPMERKING STABILITEIT**  
UITVOERING CFR. STABILITEITSSTUDIE INGENIEUR  
- alle afmetingen van kolommen, balken, profielen, spanten, ...  
- vloerplaten, funderingen, ...
- FUNDERINGEN ALTIJD TOT OP VASTE VORSTVRIJ DIEPTE (MIN - 80cm)

VOOR DE UITVOERING DIEN TE WORDEN NAGEGAAN OF ALLE BOUWELEMENTEN VOLDOEN AAN:  
- EPB-regelgeving  
- Wet op Toegankelijkheid  
- Advies brandweer

**AANVRAAG STEDENBOUWKUNDIGE VERGUNNING**

PROVINCIE	LIMBURG
GEMEENTE	B-3950 BOCHOLT
BOUWTERREIN	PASTOORDREEF
KADASTRAAL	Afd. 1, Sie C, Nrs. 476y, 479z, 490t, 495f, 497p2
OPDRACHTGEVER	OBAN REAL ESTATE NV Vlinderstraat 20 3550 Heusden - Zolder


voor akkoord

de bouwheer,  
Dhr. Erik Leijssen & Dhr. Jos Vaes,  
bestuurders Oban Real Estate NV

de architect,  
willem van hoof / paul matens  
zaakvoerders  
architecten@nova-zembla BVBA

<input type="checkbox"/> projectstudie	GRONDPLAN VERDIEPING 2	1/50	08/05/2013	BA 7/8
<input type="checkbox"/> voorontwerp	DAKENPLAN	1/150	datum	
<input type="checkbox"/> bouwaanvraag			2008.058a	
<input type="checkbox"/> aanbesteding			dossiernummer	
<input type="checkbox"/> uitvoering				
<input type="checkbox"/> as-built				

**BOUW VAN WOONGELEGENHEDEN "DE WINNING"**  
32 APPARTEMENTEN MET 32 ONDERGRONDSE PARKEERPLAATSEN

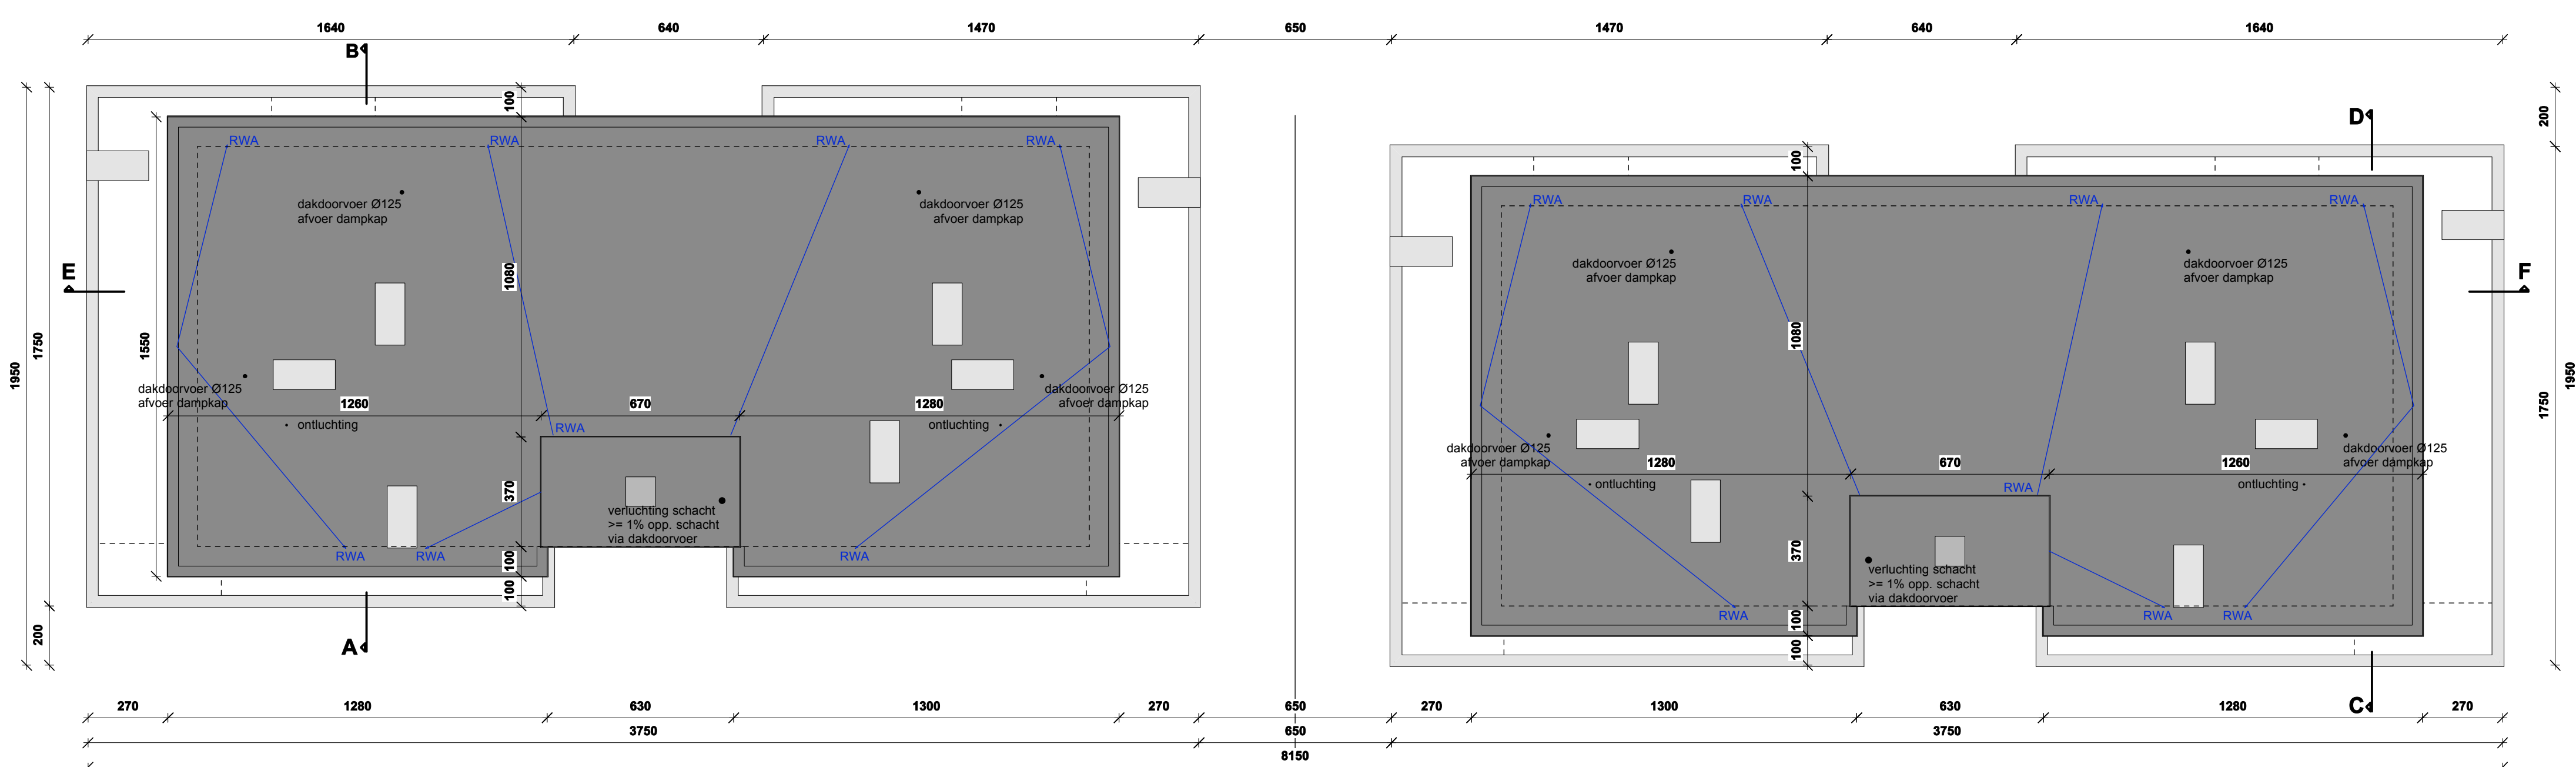

DAKENPLAN GEBOUW A & B  
SCHAAL 1/150